


p.lla 651

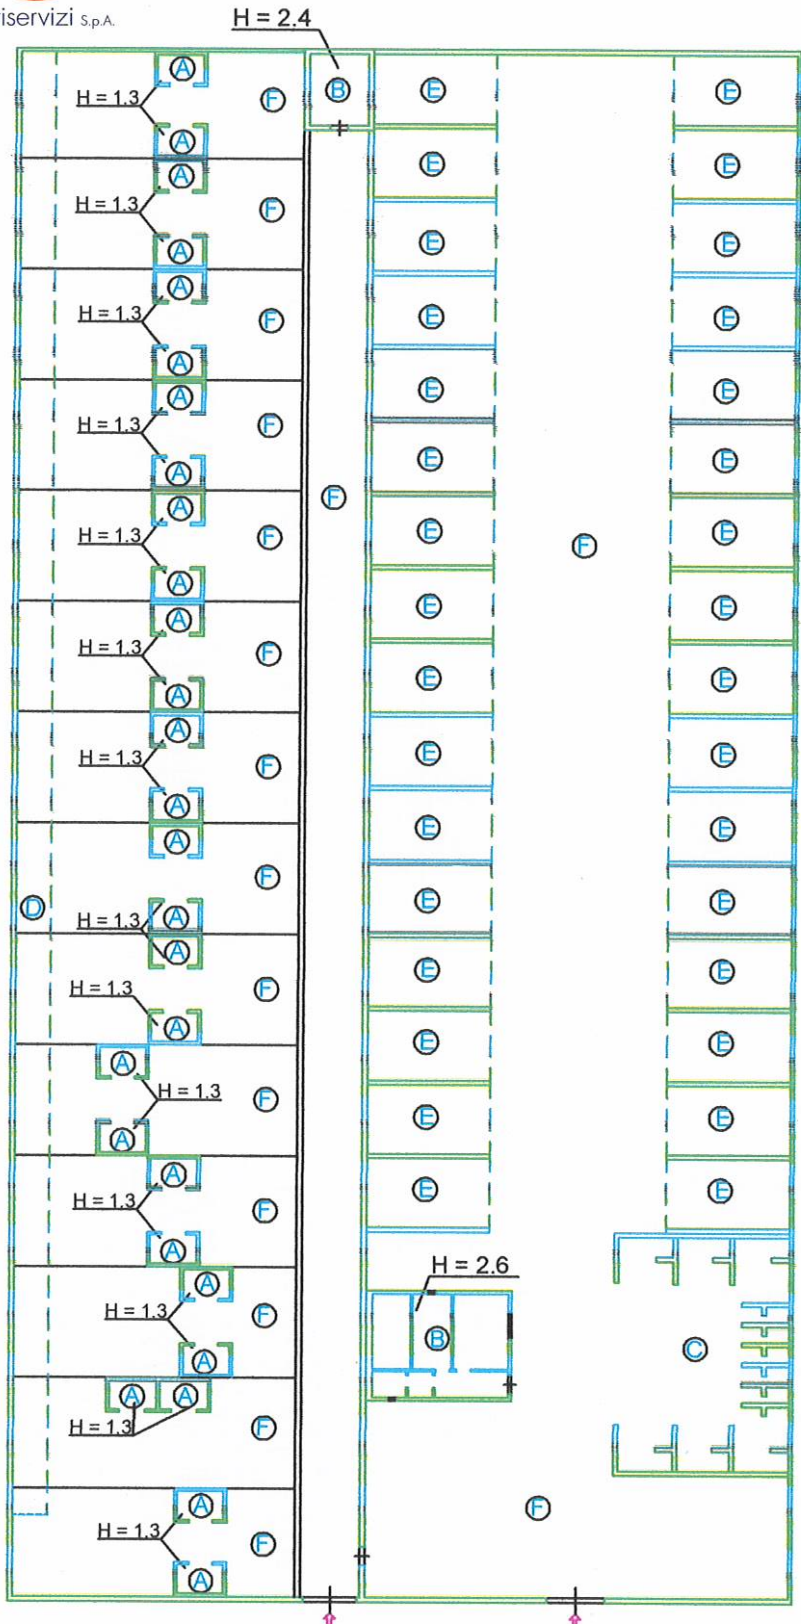

Via degli Agricoltori

Legenda	
A	Cuccia in cemento
B	Servizi e deposito
C	Canile sanitario scoperto
D	Tettoia in cemento
E	Cuccia con copertura in lamiera
F	Corte